


MIEJSCOWY PLAN ZAGOSPODAROWANIA PRZESTRZENNEGO MIEJSCOWOŚCI BRODŁA, MIRÓW, OKLEŚNA, PODŁĘŻE I ŹRÓDŁA

RYSUNEK ZMIANY PLANU W SKALI 1:2000



WYRYS ZE STUDIUM UWARUNKOWAŃ I KIERUNKÓW ZAGOSPODAROWANIA PRZESTRZENNEGO GMINY ALWERNIA
SKALA 1:10000

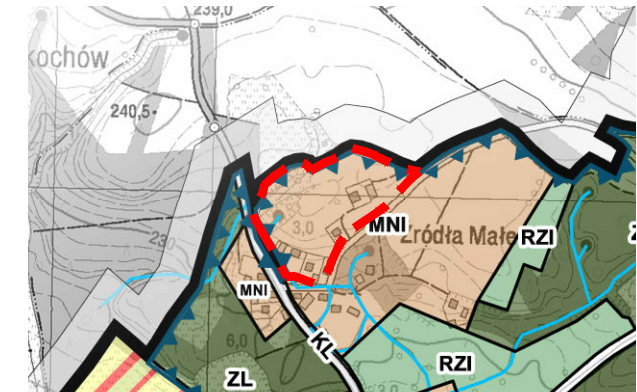

LEGENDA:

Oznaczenia formalne:

- granica gminy
 - granice sołectw
 - ŹRÓDŁA** - nazwa sołectwa
 - linia rozgraniczająca tereny o różnym przeznaczeniu
- Kierunki zagospodarowania i użytkowania terenów:**
- MNI** - tereny zabudowy mieszkaniowej jednorodzinnej
 - obszar "Rudniańskiego Parku Krajobrazowego"
 - granice obszaru objętego zmianą planu

OZNACZENIA:

	Granice obszaru objętego zmianą planu
	Teren, dla którego stwierdzono nieważność rysunku planu - wyrok Wojewódzkiego Sądu Administracyjnego w Krakowie z dnia 21.07.2022r. (sygn. akt II SA/Kr 463/22)
	Tereny zabudowy mieszkaniowej jednorodzinnej
	Granice Rudniańskiego Parku Krajobrazowego

ZAŁĄCZNIK NR 1

DO UCHWAŁY NR .../2023
RADY MIEJSKIEJ W ALWERNI
Z DNIA ... 2023 ROKU

Rysunek zmiany planu sporządzono z wykorzystaniem urzędowej kopii mapy zasadniczej, w postaci analogowej, pozyskanej z państwowego zasobu geodezyjnego i kartograficznego prowadzonego przez Starostę Chrzanowskiemu. Układ współrzędnych mapy: "2000/7" - zgodny z obowiązującym państwowym systemem odniesień przestrzennych.

