




GMINA ALWERNIA

STUDIUM UWARUNKWAŃ I KIERUNKÓW ZAGOSPODAROWANIA PRZESTRZENNEGO

INFRASTRUKTURA TECHNICZNA

SKALA 1:20 000

RYSUNEK JEDNOLITY

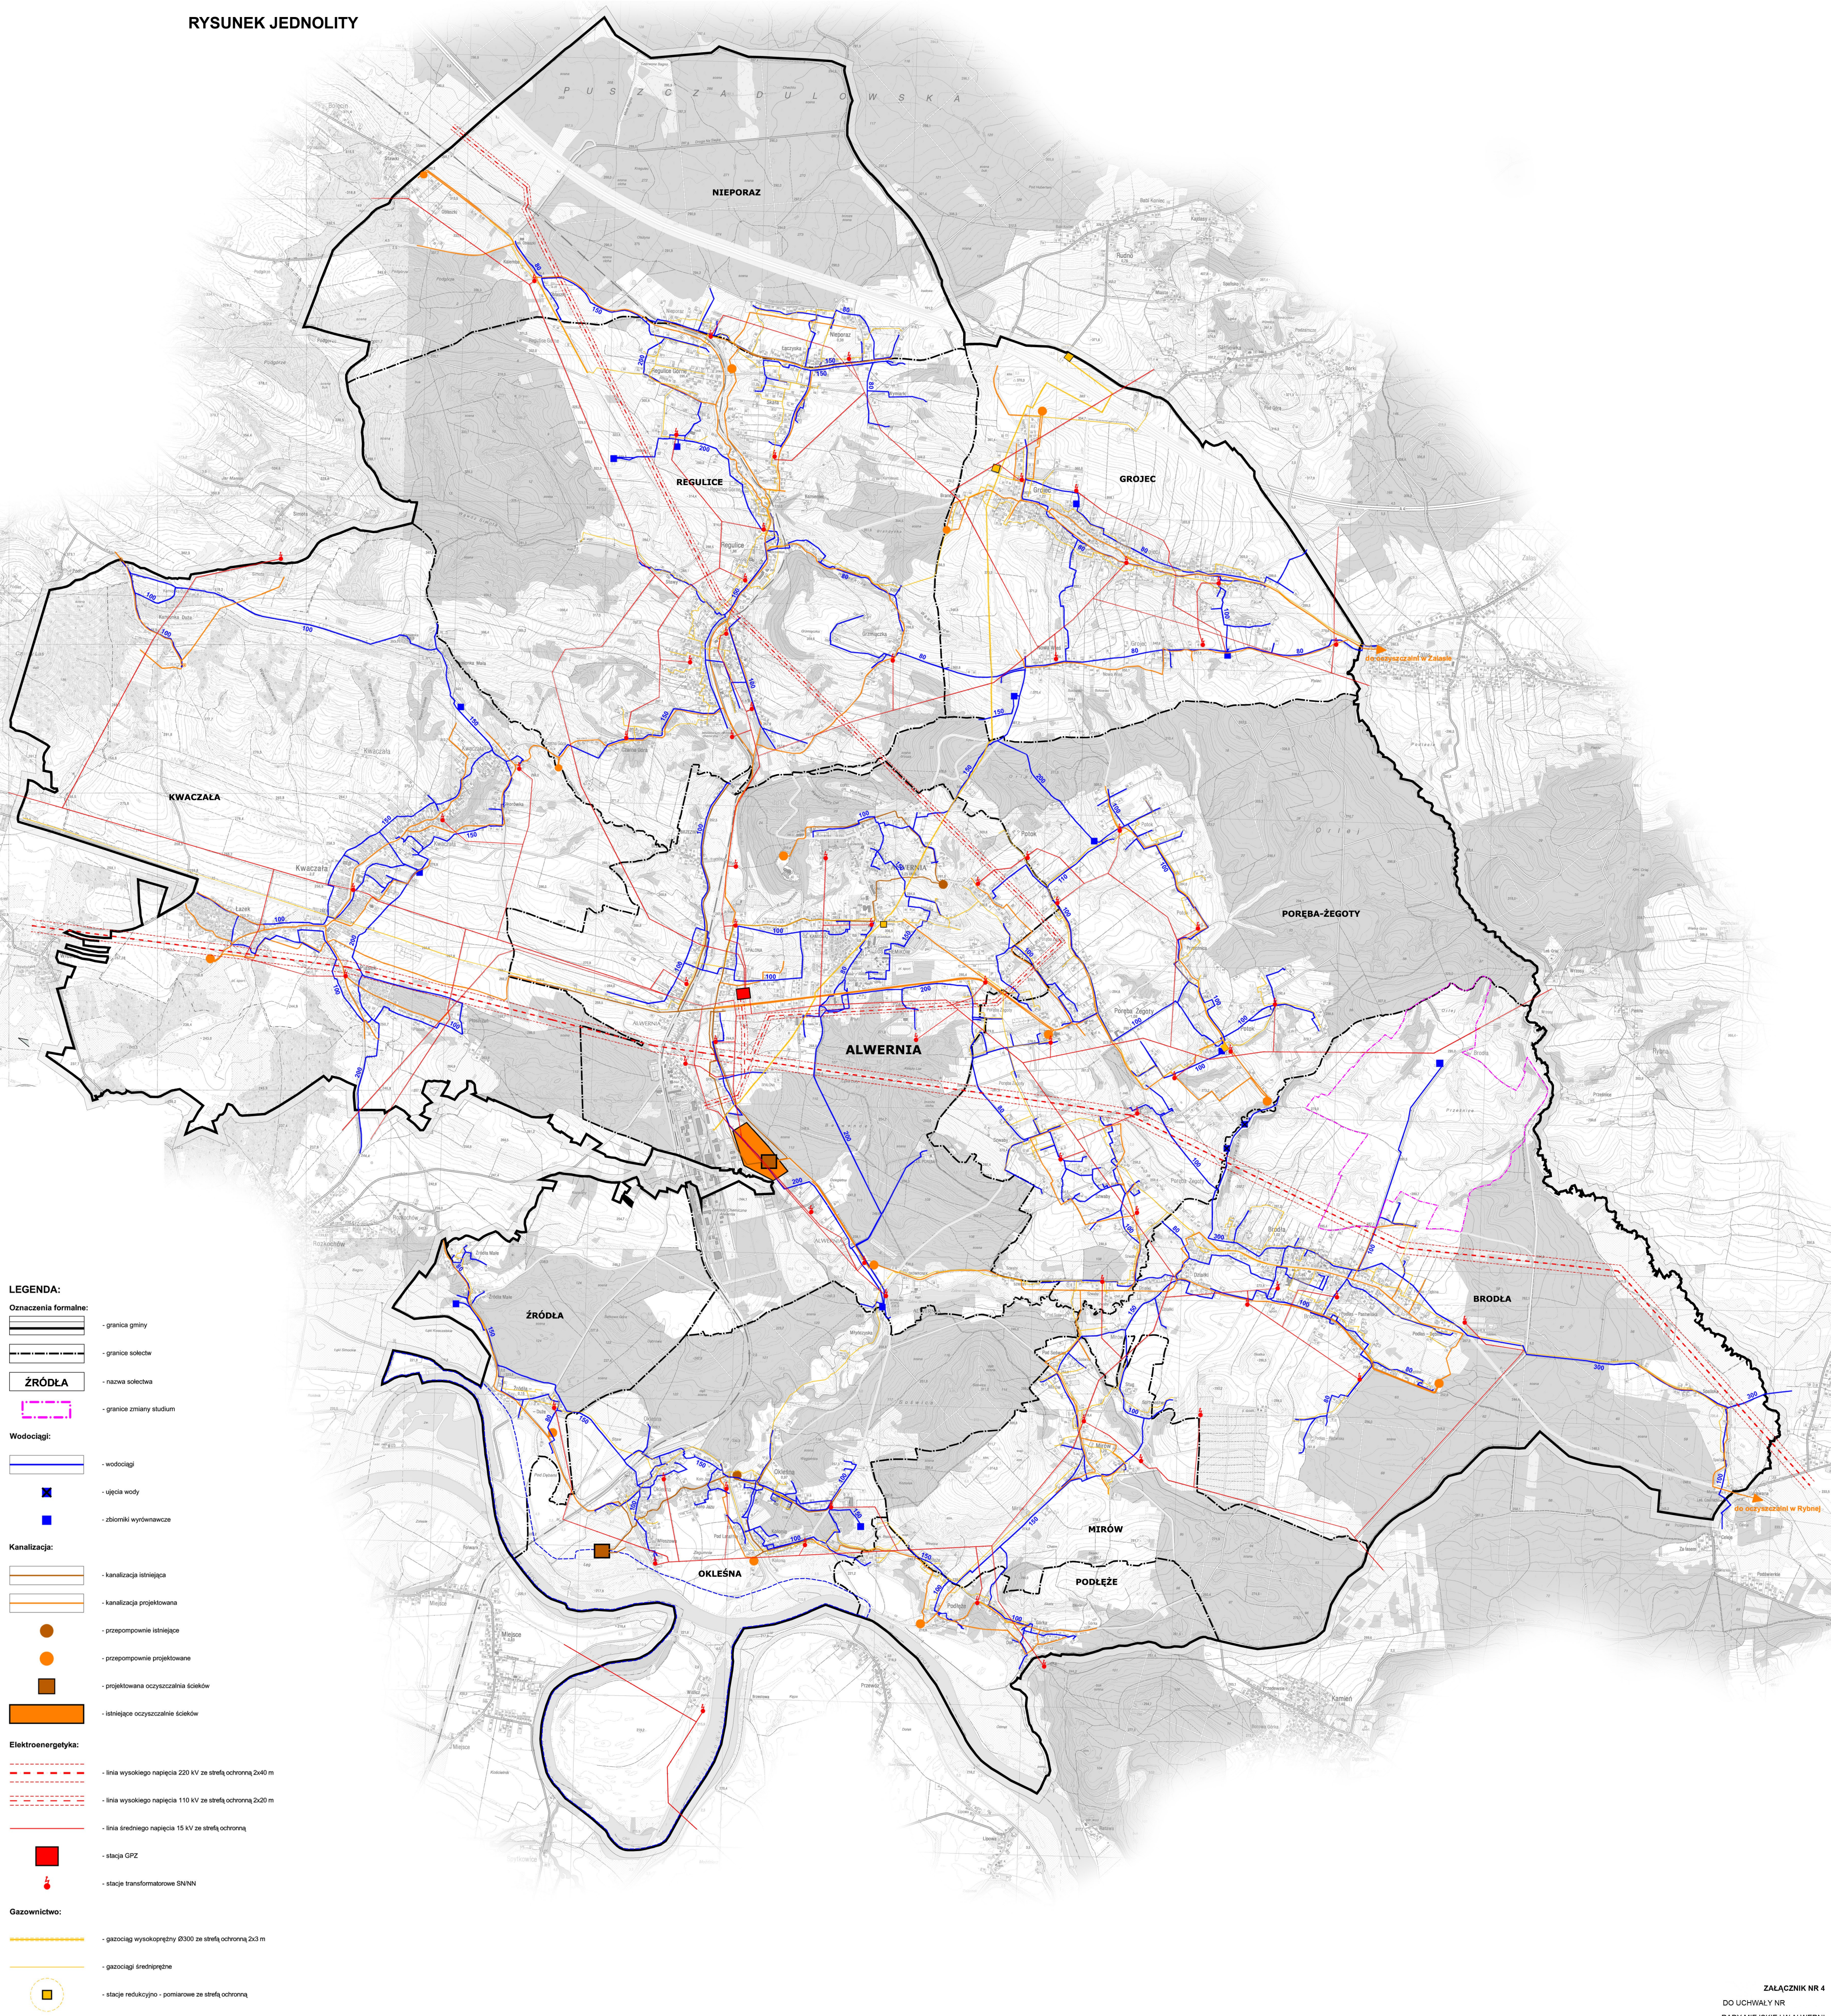

- LEGENDA:**
- Oznaczenia formalne:**
- granica gminy
 - granice sołectw
 - nazwa sołectwa
 - granice zmiany studium
- ŹRÓDŁA**
- Wodociągi:**
- wodociąg
 - ujęcia wody
 - zbiorniki wyrównawcze
- Kanalizacja:**
- kanalizacja istniejąca
 - kanalizacja projektowana
 - przepompownie istniejące
 - przepompownie projektowane
 - projektowana oczyszczalnia ścieków
 - istniejąca oczyszczalnia ścieków
- Elektroenergetyka:**
- linia wysokiego napięcia 220 kV ze strefą ochronną 2x40 m
 - linia wysokiego napięcia 110 kV ze strefą ochronną 2x20 m
 - linia średniego napięcia 15 kV ze strefą ochronną
 - stacja GPZ
 - stacje transformatorowe SN/NN
- Gazownictwo:**
- gazociąg wysokoprężny Ø300 ze strefą ochronną 2x3 m
 - gazociąg średnioprężny
 - stacja redukcyjno - pomiarowa ze strefą ochronną